



Министерство науки и высшего образования Российской Федерации
Федеральное государственное бюджетное образовательное учреждение высшего образования
«Томский государственный архитектурно-строительный университет»

пл. Соляная, 2, г. Томск, 634003, телефон (3822) 65-32-61, факс (3822) 65-24-22, e-mail: canc@tsuab.ru
ОКПО 02069295, ОГРН 1027000882886 ИНН/КПП 7020000080/701701001

**Дизайн-проект благоустройства территории
общего пользования в с. Нарга,
расположенный по адресу: ул. Карла Маркса, 30б**

**Заказчик: Администрация Наргинского сельского поселения Молчановского района
Проектировщик: ФГБОУ ВО «Томский государственный архитектурно-строительный университет»**

ТОМСК - 2018



Министерство науки и высшего образования Российской Федерации
Федеральное государственное бюджетное образовательное учреждение высшего образования
"Томский государственный архитектурно-строительный университет"

пл. Соляная, 2, г. Томск, 634003, телефон (3822) 65-32-61, факс (3822) 65-24-22, e-mail: canc@tsuab.ru
ОКПО 02069295, ОГРН 1027000882886 ИНН/КПП 7020000080/701701001

УТВЕРЖДАЮ
Проректор университета
по научной работе
А.В. Цхе

«__» _____ г.

**Дизайн-проект благоустройства территории
общего пользования в с. Нарга,
расположенный по адресу: ул. Карла Маркса, 30б**

**Руководитель проекта : декан архитектурного факультета В.И. Коренев
Исполнитель: И.В. Сидоркин**

ТОМСК - 2018

СИТУАЦИОННАЯ СХЕМА

ГРАНИЦЫ ПРОЕКТИРОВАНИЯ



Сквер по адресу: ул. Карла Маркса, 306

Рук.проекта	Корнев В.И.				Сквер по ул. Карла Маркса, 306	Стадия	Лист	Листов
Разработал	Сидоркин И.В.					ЭП	1	
					Общие сведения о размещении и параметрах территории	ТГАСУ. КАФЕДРА ДИЗАЙНА АРХИТЕКТУРНОЙ СРЕДЫ		















СУЩЕСТВУЮЩЕЕ СОСТОЯНИЕ ТЕРРИТОРИИ


Сквер расположенный по адресу: ул. Карла Маркса, 306, является территорией общего пользования, общая площадь участка составляет 3,427 квадратных метров, он окружен:
с западной стороны - соседний участок по адресу ул. Карла Маркса 32;
с южной стороны - улица Карла Маркса;
с восточной стороны - второстепенная проезжая дорога;
с северной стороны - соседний участок по адресу ул. Карла Маркса 32;
Территория окружена транзитными проездами с двух сторон, что придает ей хорошую просматриваемость и доступность, так же имеется периметральная лесополоса (в основной массе тополь) с двух сторон участка.
В сквере отсутствуют газоны и пешеходные дорожки с твердым покрытием.
Состояние благоустройства неудовлетворительное, требует проведения капитального ремонта.

					Дизайн-проект благоустройства территории общего пользования в с. Нарга.
Рук.проекта	Корнев В.И.			Сквер по ул. Карла Маркса, 306	Стадия ЭП
Разработал	Сидоркин И.В.				Лист 2
				Существующее состояние территории	Листов 2
					ТГАСУ. КАФЕДРА ДИЗАЙНА АРХИТЕКТУРНОЙ СРЕДЫ

Спортивная площадка.
см. приложение 1 на странице № 5

УСЛОВНЫЕ ОБОЗНАЧЕНИЯ

-  - усов. покрытие (тротуарная плитка) S=813 кв/м.
-  - озеленение (газон) S=1586 кв/м.
-  - усов. покрытие (песок) S=1027 кв/м.
-  - ограждение (металлический забор) Н- 1800; L=225 м.
-  - МАФ 6 шт.(скамья со спинкой, высота: 450; длина: 2000; ширина: 600 мм.) материал: дерево, металл окрашенный.
-  - МАФ 6 шт.(скамья без спинки, высота: 450; длина: 2000; ширина: 400 мм.) материал: дерево, металл окрашенный.
-  - МАФ 18 шт.(световой фонарь, высота: 2140 мм.) материал: металл окрашенный.
-  - МАФ 13 шт.(урна мусорная, Ø350x600мм.) материал: дерево, металл окрашенный.
-  - МАФ 1 шт.(информационный стенд, высота 3000; длина 3000; ширина 250мм.) материал: дерево.
-  - цветочная клумба.
-  - отдельные зеленые насаждения 10 шт. (яблоня «Сибирская красавица»)
-  - существующие отдельные зеленые насаждения (тополь)

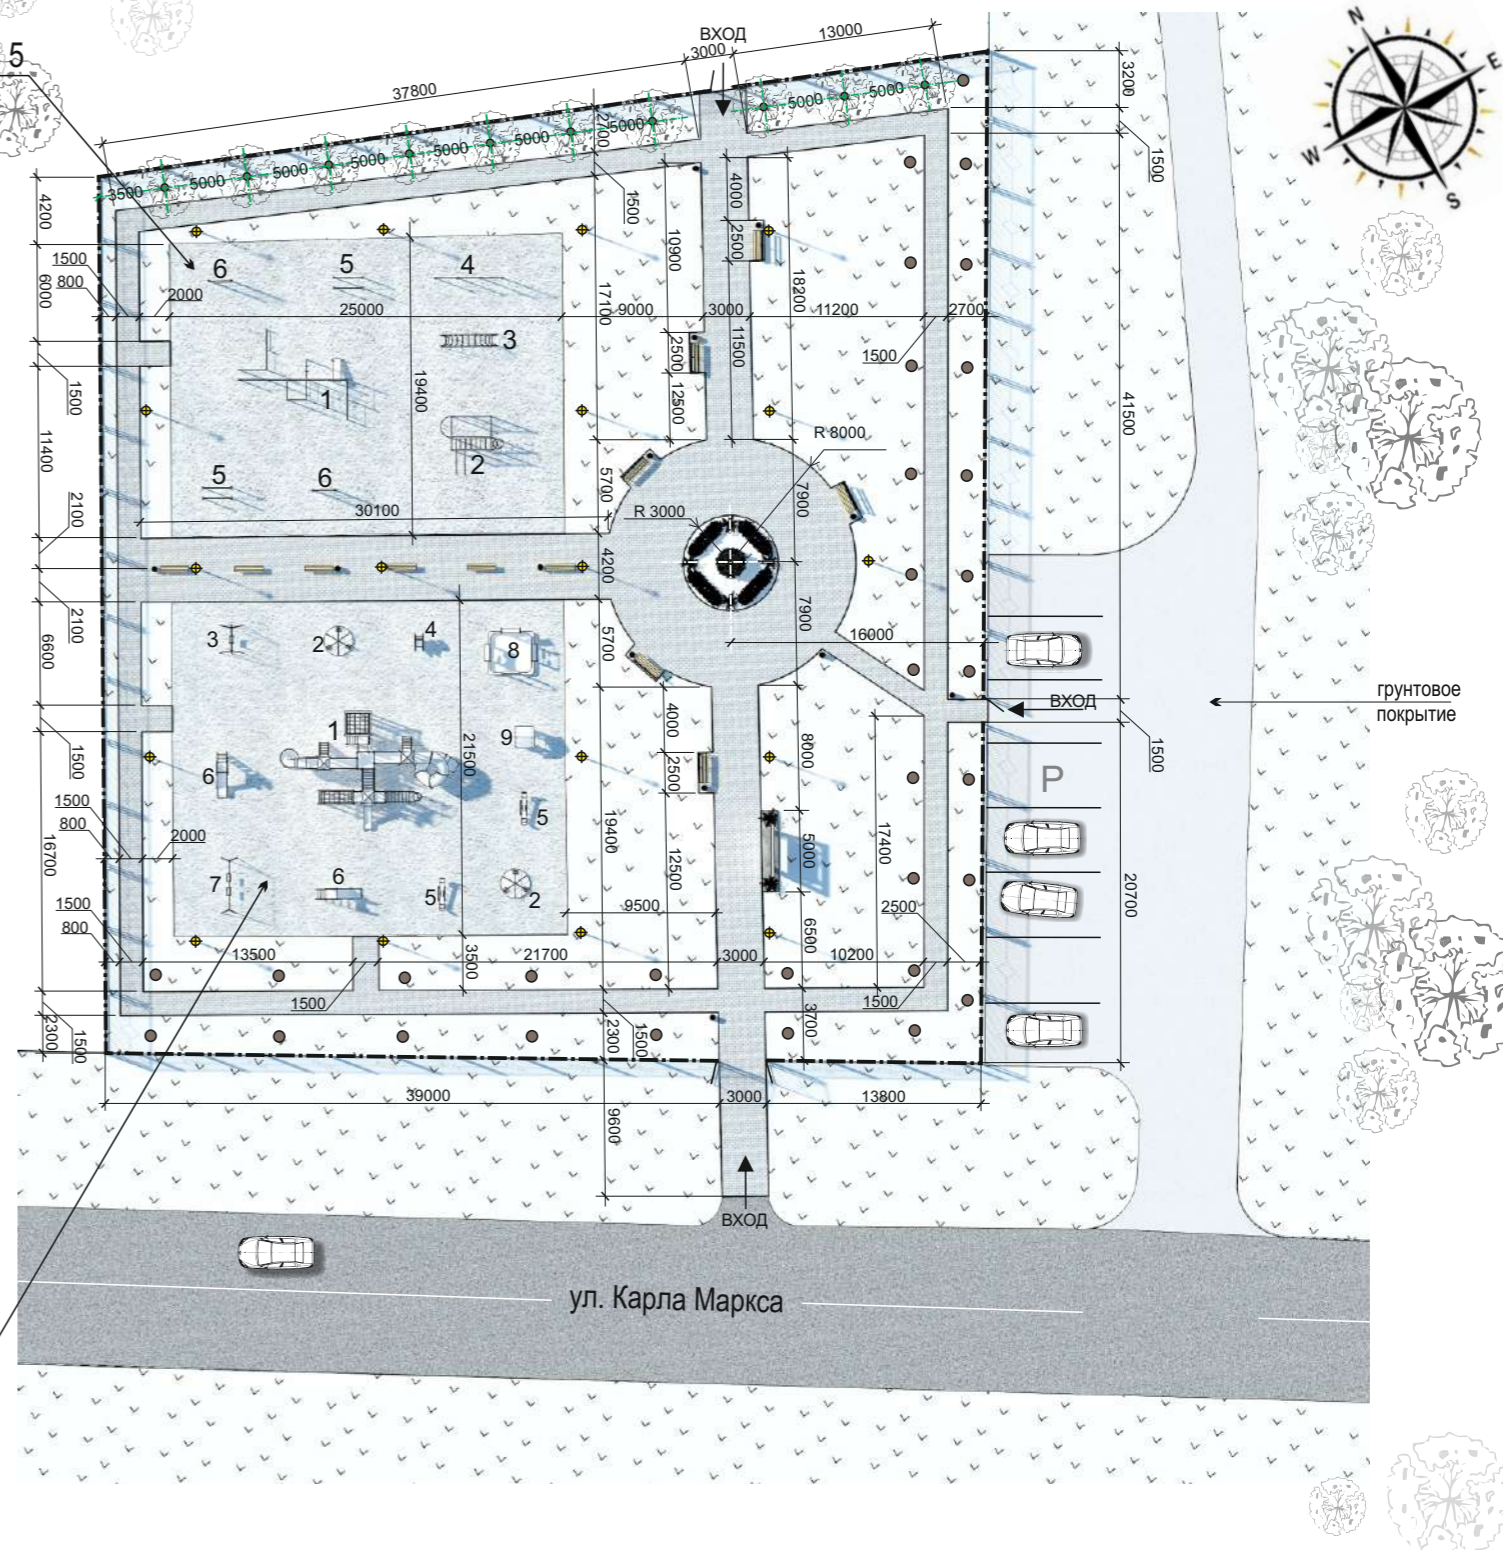

Детская игровая площадка.
см. приложение 2 на странице № 6



		Дизайн-проект благоустройства территории общего пользования в с. Нарга.			
Рук.проекта	Корнев В.И.	Сквер по ул. Карла Маркса, 306	Стадия	Лист	Листов
Разработал	Сидоркин И.В.		ЭП	4	
		Генеральный план М(1:500)	ТГАСУ. КАФЕДРА ДИЗАЙНА АРХИТЕКТУРНОЙ СРЕДЫ		

1

006456 - Комплекс №1.

Комплекс из 7 турников, шведской стенки, скамьи для пресса, брусьев, турников для отжимания и гимнастических колец.


Габаритные размеры: 7280x6090 мм, Н = 2630 мм
Возрастная группа: от 14 лет

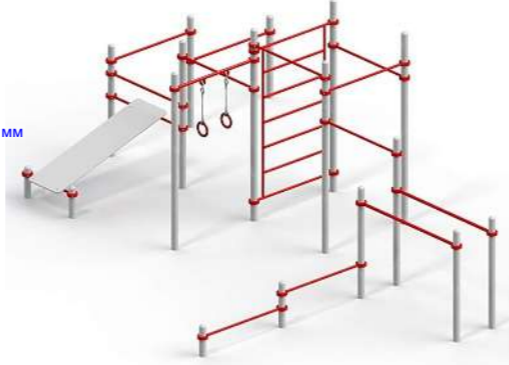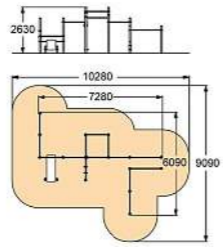

2

006304 - Детский спортивный комплекс



Габаритные размеры: 3870x3600 мм, Н=2780 мм,
Н брусьев=1370 мм
Возрастная группа: от 12 лет

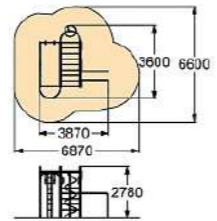

3

006727 - Лиана большая

Технические характеристики
Габаритные размеры: 3830x640 мм, Н=1900 мм
Возрастная группа: 5-12 лет
Материал: металлические элементы, покрытые порошковыми красками, порошковая краска.

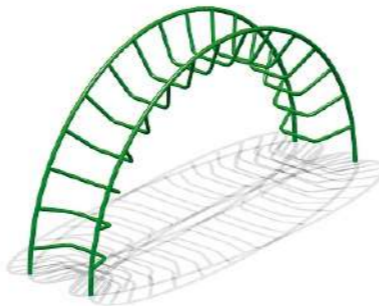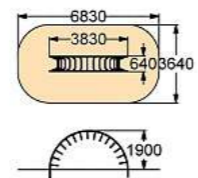


4

006434 - Турник тройной

Спортивный комплекс предназначен для детей от 9 лет.
Спортивный комплекс выполнен в виде четырех вертикальных опорных столбов из металлической трубы.


Габаритные размеры: 4150x140 мм, Н=2330 мм

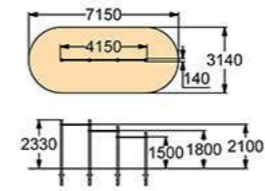

5

006442 - Брусья классические


Спортивный комплекс предназначен для детей от 14 лет.
Спортивный комплекс выполнен в виде четырех вертикальных опорных столбов из металлической трубы сечением Ø 88 мм и параллельных брусьев из металлических перекладин сечением Ø 42 мм.

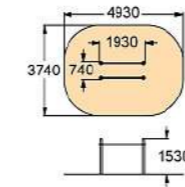

6

006449 - Шведская стенка

Шведская стенка предназначена для детей от 14 лет
Выполнен в виде двух вертикальных опорных стоек металлической трубы сечением Ø 88 мм, вертикал шведской стенки из металлических перекладин се на опорных перекладинах сечением Ø 33 мм.

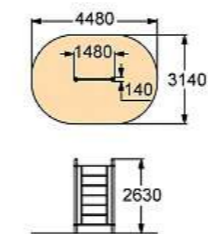

В проекте предложено игровое оборудование фирмы «КСИЛ» подробности можно узнать на сайте www.ksil.com

			Дизайн-проект благоустройства территории общего пользования в с. Нарга.			
Рук.проекта	Корнев В.И.					Сквер по ул. Карла Маркса, 306
Разработал	Сидоркин И.В.			ЭП	5	
			Приложение 1	ТГАСУ. КАФЕДРА ДИЗАЙНА АРХИТЕКТУРНОЙ СРЕДЫ		



					Дизайн-проект благоустройства территории общего пользования в с. Нарга.						
Рук.проекта	Корнев В.И.			Сквер по ул. Карла Маркса, 306	<table border="1"> <tr> <td>Стадия</td> <td>Лист</td> <td>Листов</td> </tr> <tr> <td>ЭП</td> <td>8</td> <td></td> </tr> </table>	Стадия	Лист	Листов	ЭП	8	
Стадия	Лист	Листов									
ЭП	8										
Разработал	Сидоркин И.В.										
				Визуализация	ТГАСУ. КАФЕДРА ДИЗАЙНА АРХИТЕКТУРНОЙ СРЕДЫ						



					Дизайн-проект благоустройства территории общего пользования в с. Нарга.		
Рук.проекта	Корнев В.И.			Сквер по ул. Карла Маркса, 306	Стадия	Лист	Листов
Разработал	Сидоркин И.В.				ЭП	9	
				Визуализация	ТГАСУ. КАФЕДРА ДИЗАЙНА АРХИТЕКТУРНОЙ СРЕДЫ		



					Дизайн-проект благоустройства территории общего пользования в с. Нарга.							
					Сквер по ул. Карла Маркса, 306	<table border="1"> <tr> <td>Стадия</td> <td>Лист</td> <td>Листов</td> </tr> <tr> <td>ЭП</td> <td>10</td> <td></td> </tr> </table>	Стадия	Лист	Листов	ЭП	10	
Стадия	Лист	Листов										
ЭП	10											
Рук.проекта	Корнев В.И.											
Разработал	Сидоркин И.В.											
					Визуализация	ТГАСУ. КАФЕДРА ДИЗАЙНА АРХИТЕКТУРНОЙ СРЕДЫ						



					Дизайн-проект благоустройства территории общего пользования в с. Нарга.		
Рук.проекта	Корнев В.И.			Сквер по ул. Карла Маркса, 306	Стадия	Лист	Листов
Разработал	Сидоркин И.В.				ЭП	11	
				Визуализация	ТГАСУ. КАФЕДРА ДИЗАЙНА АРХИТЕКТУРНОЙ СРЕДЫ		



					Дизайн-проект благоустройства территории общего пользования в с. Нарга.	
Рук.проекта	Корнев В.И.			Сквер по ул. Карла Маркса, 306	Стадия	Лист
Разработал	Сидоркин И.В.				эп	12
				Визуализация	ТГАСУ. КАФЕДРА ДИЗАЙНА АРХИТЕКТУРНОЙ СРЕДЫ	



					Дизайн-проект благоустройства территории общего пользования в с. Нарга.						
				Сквер по ул. Карла Маркса, 306	<table border="1"> <tr> <td>Стадия</td> <td>Лист</td> <td>Листов</td> </tr> <tr> <td>ЭП</td> <td>13</td> <td></td> </tr> </table>	Стадия	Лист	Листов	ЭП	13	
Стадия	Лист	Листов									
ЭП	13										
Рук.проекта	Корнев В.И.										
Разработал	Сидоркин И.В.										
				Визуализация	ТГАСУ. КАФЕДРА ДИЗАЙНА АРХИТЕКТУРНОЙ СРЕДЫ						